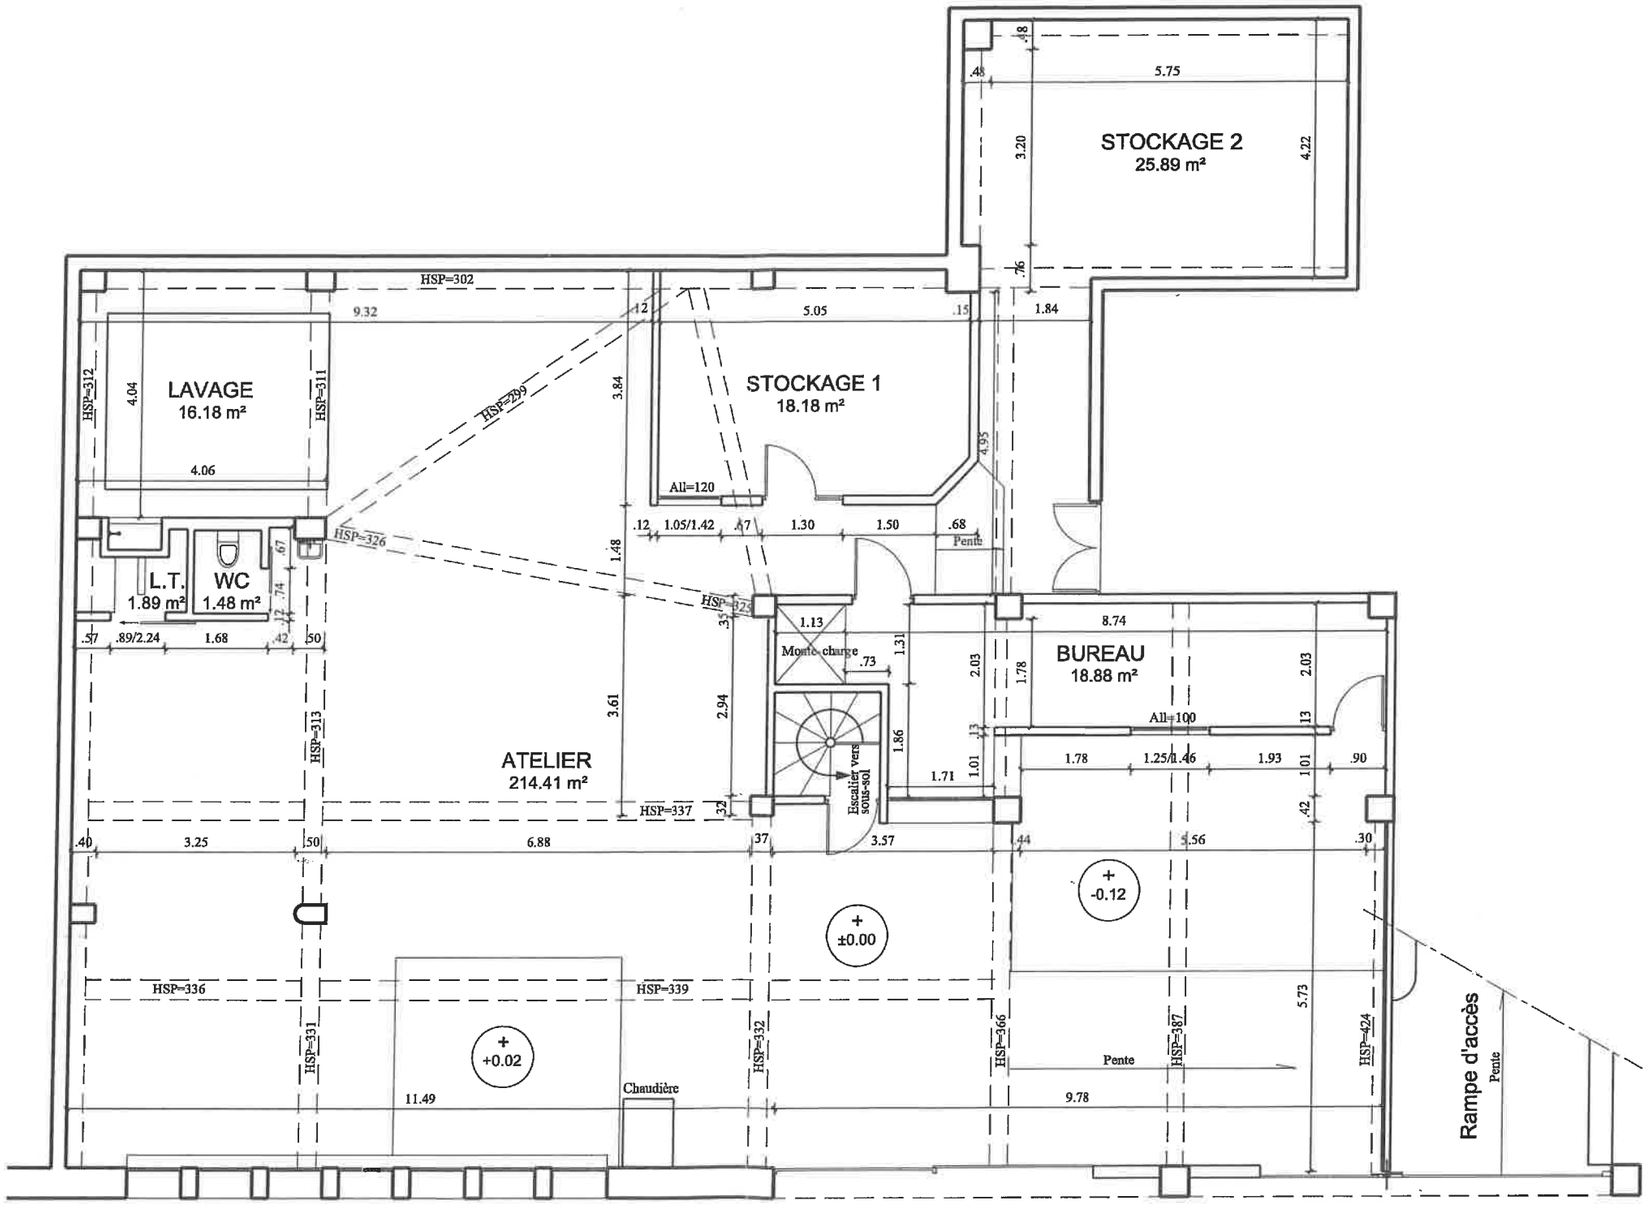

TOUTE REPRODUCTION MEME PARTIELLE EST INTERDITE LOI DU 11/03/1957

Architecte: CRISTAL A.B. 6, Route des Cyclotouristes 42390 VILLARS Tel: 04 77 79 62 41	ETAT DES LIEUX	Mr. BERARD Bruno 65 rue Rouget de Lisle 42000 SAINT ETIENNE PLAN REZ-DE-CHAUSSEE	02/07/14 1/100e	réf. PLAN BRRIA102A