


RDC	
Alcôve	3.73m ²
Bureau	4.15m ²
Dgt 1	3.12m ²
Dgt 2	7.42m ²
Réserve	31.78m ²
Réserve 2	15.47m ²
Salle	24.38m ²
surface de vente	61.49m ²
Total	151.54m ²

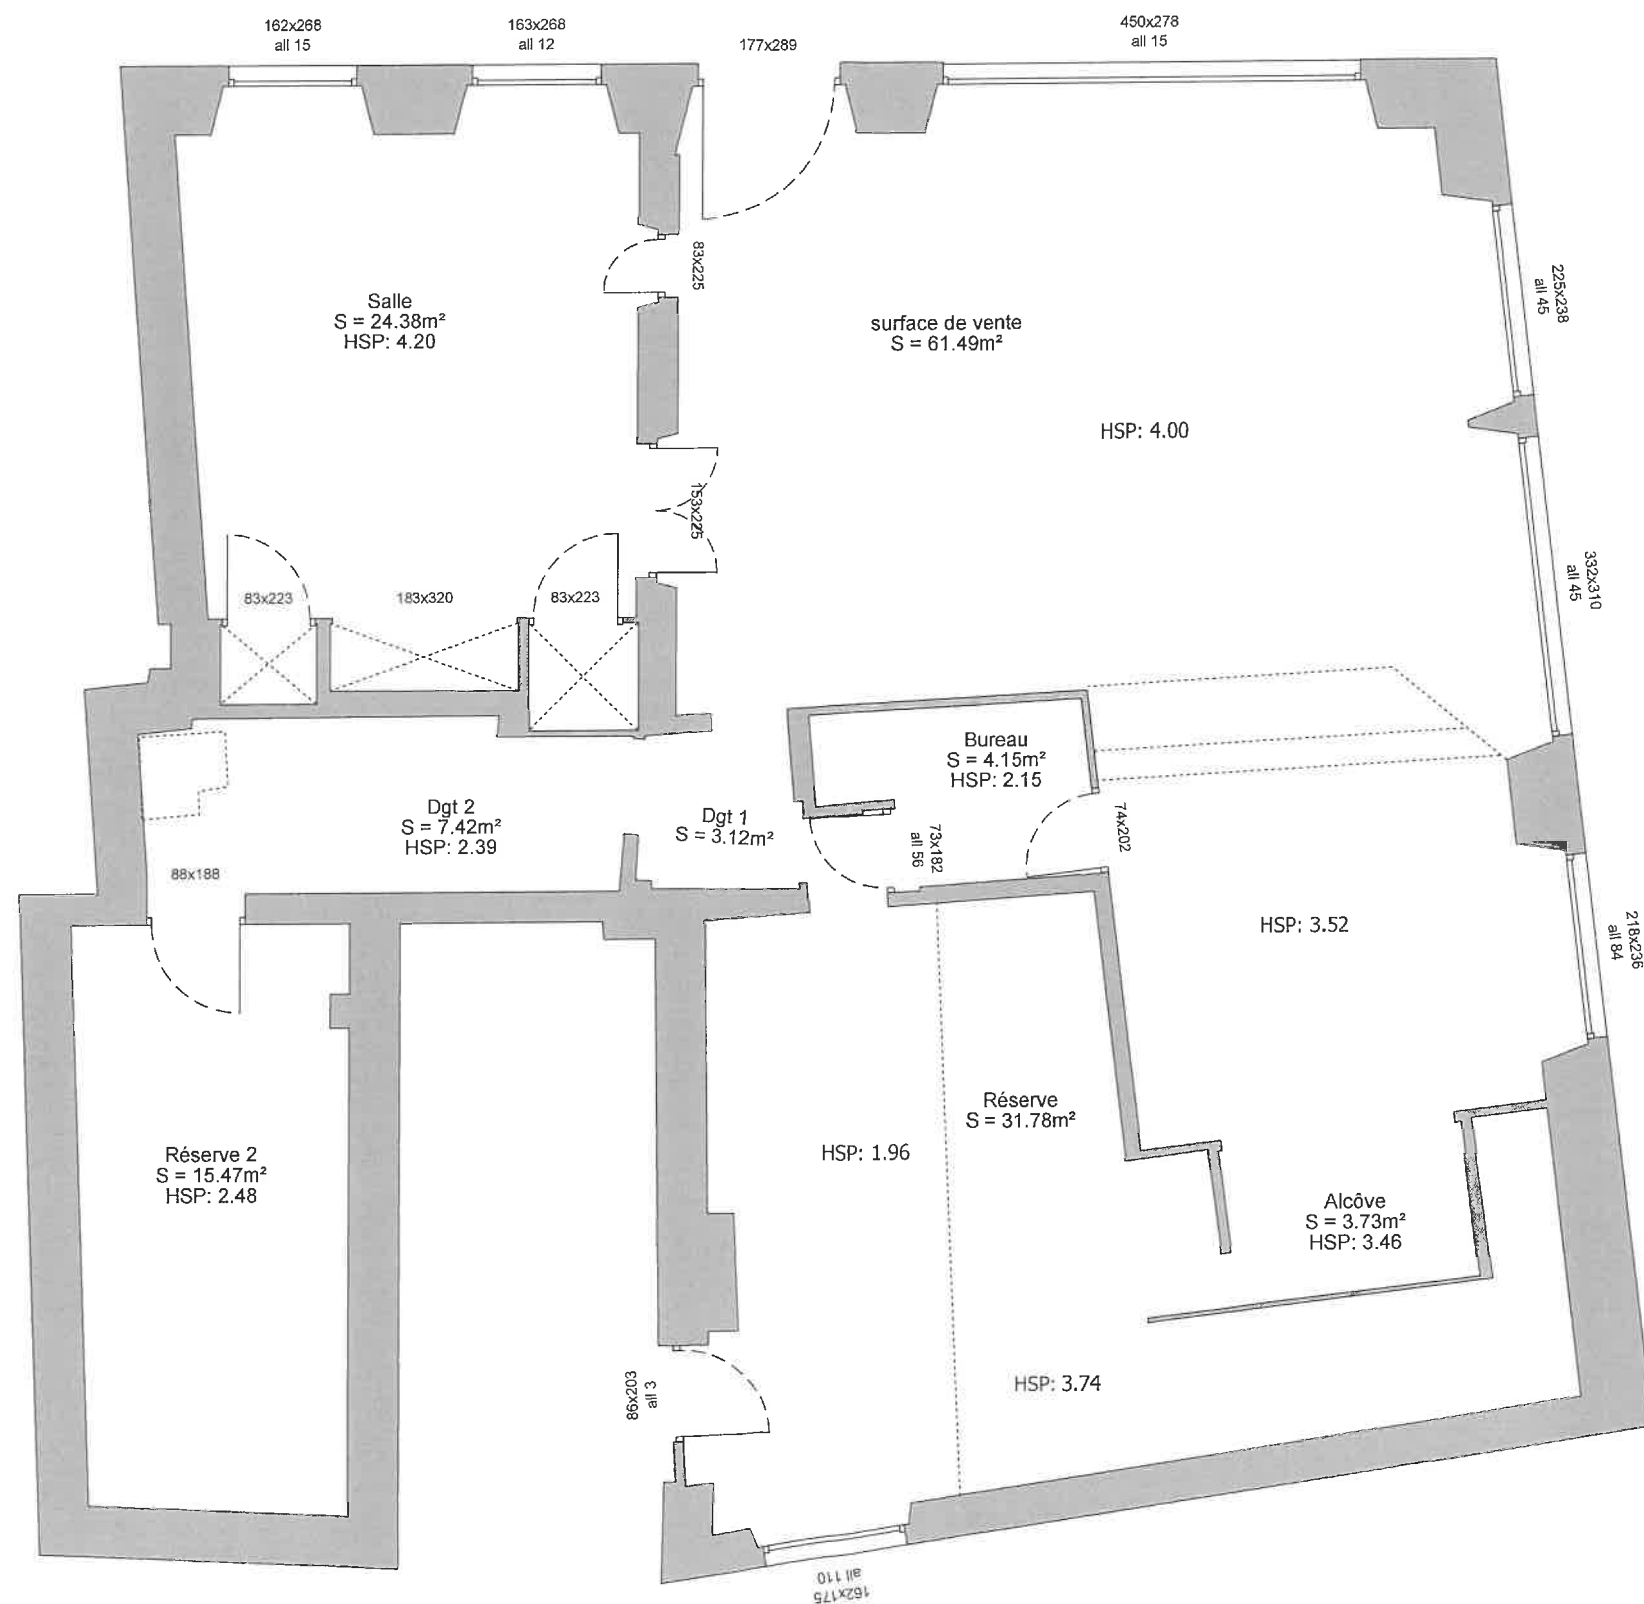

Le 14/04/2016


Propriétaire : Mr COTTIN

Adresse : 12, rue Ste Catherine 42000 ST ETIENNE

NIVEAU : Rez de Chaussée

ECH : 1/75e

Entresol	
Dgt 1	7.26m ²
Dgt 2	11.98m ²
Mezzanine 1	14.93m ²
Réserve 3	16.41m ²
Total	50.58m ²

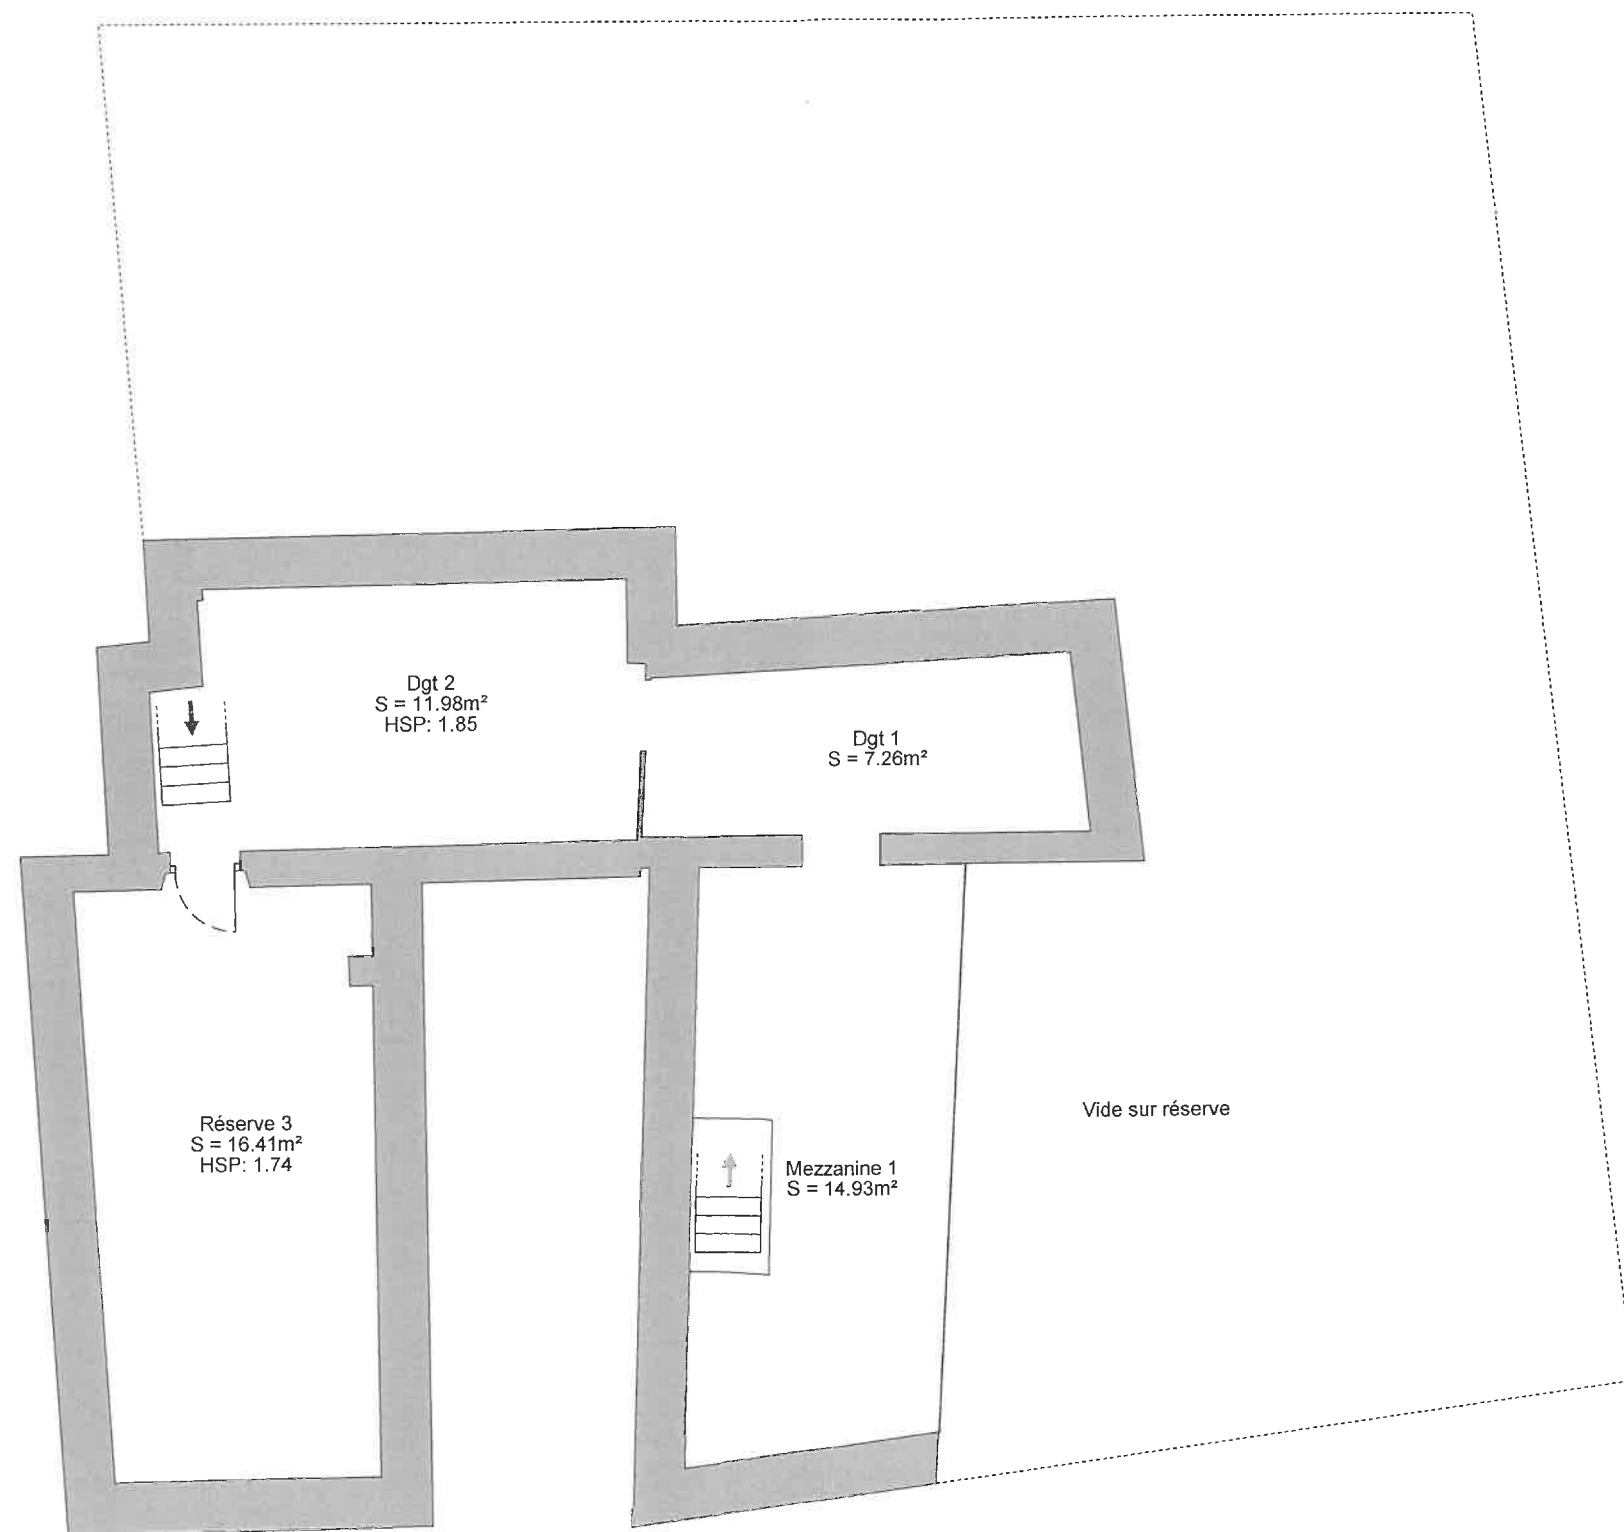

Le 14/04/2016

Propriétaire : Mr COTTIN

Adresse : 12, rue Ste Catherine 42000 ST ETIENNE

NIVEAU : Entresol

ECH : 1/75e